




ELEKTROWNIA PARK
— RESIDENCE —


KARTA INFORMACYJNA LOKALU

MIESZKANIE NR B7
KONDYGNACJA PARTER
KLATKA B
POKOJE 1

przedpokój 1	2,61 m ²
łazienka 2	3,04 m ²
pokój dzienny i aneks kuch 3	19,39 m ²
powierzchnia pod ściankami nadającymi się do demontażu	0,24 m ²
powierzchnia lokalu	25,28 m²
taras naziemny 4	13,70 m ²

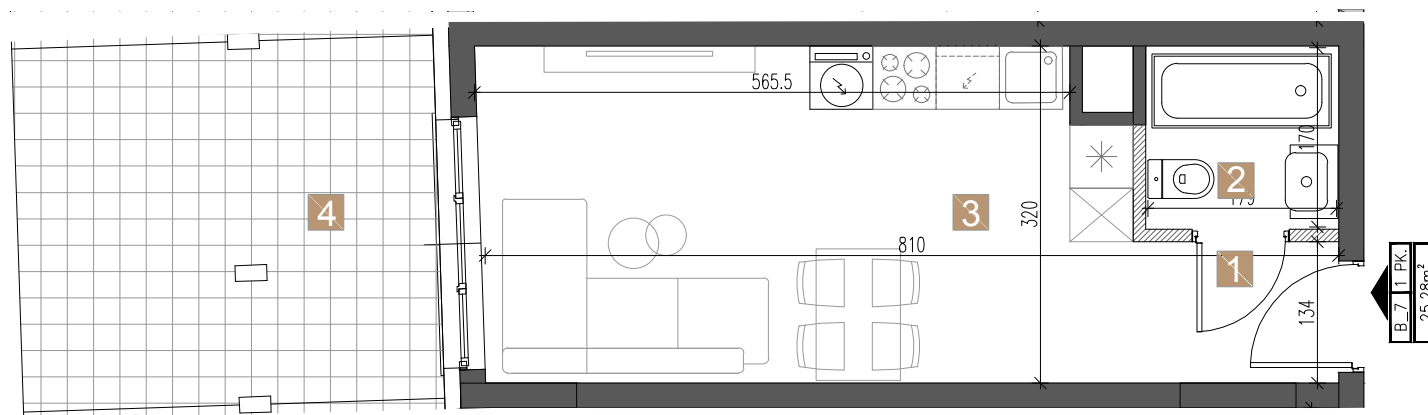

LOKALIZACJA LOKALU W BUDYNKU

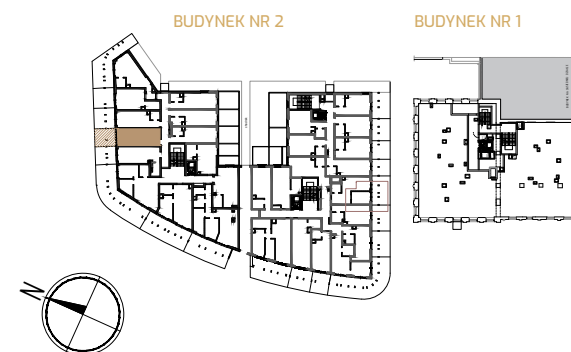

INFORMACJA:

1. ZESTAWIENIE POWIERZCHNI UŻYTKOWYCH POSZCZEGÓLNYCH POMIESZCZEŃ PODANO NA PODSTAWIE PROJEKTU BUDOWLANEGO. WIELKOŚĆ OKIEN, UMIEJSCOWIENIE KANAŁÓW I LOKALIZACJA PODŁĄCZEŃ POD URZĄDZENIA SANITARNE ITD. MOGĄ ULEĆ NIEWIELKIM ZMIANOM W TRAKCIE PROCESU BUDOWLANEGO. OBLICZENIE POWIERZCHNI WYKONANO ZGODNIE Z ROZPORZĄDZENIEM MINISTRA TRANSPORTU, BUDOWNICTWA I GOSPODARKI MORSKIEJ Z DNIA 25.04.2019 R. W SPRAWIE SZCZEGÓŁOWEGO ZAKRESU I FORMY PROJEKTU BUDOWLANEGO (DZ. U. Z DNIA 27 KWIECZNIA 2012)

2. WYPOSAŻENIE PRZYKŁADOWE. LOKAL BEZ WYPOSAŻENIA W WEWNĘTRZNA STOLARKE, DRZWIOWA I ELEMENTY BIAŁEGO MONTAŻU. NIE STANOWI OFERTY HANDLOWEJ W ROZUMIENIU KODEKSU CYWILNEGO