




**ELEKTROWNIA PARK**  
— RESIDENCE —


## KARTA INFORMACYJNA LOKALU

MIESZKANIE NR	C4
KONDYGNACJA	PARTER
KLATKA	C
POKOJE	1

przedpokój <b>1</b>	3,21 m <sup>2</sup>
łazienka <b>2</b>	3,14 m <sup>2</sup>
pokój dzienny i aneks kuch <b>3</b>	19,19 m <sup>2</sup>
powierzchnia pod ściankami nadającymi się do demontażu	0,27 m <sup>2</sup>
<b>powierzchnia lokalu</b>	<b>25,81 m<sup>2</sup></b>
taras naziemny <b>4</b>	10,93 m <sup>2</sup>

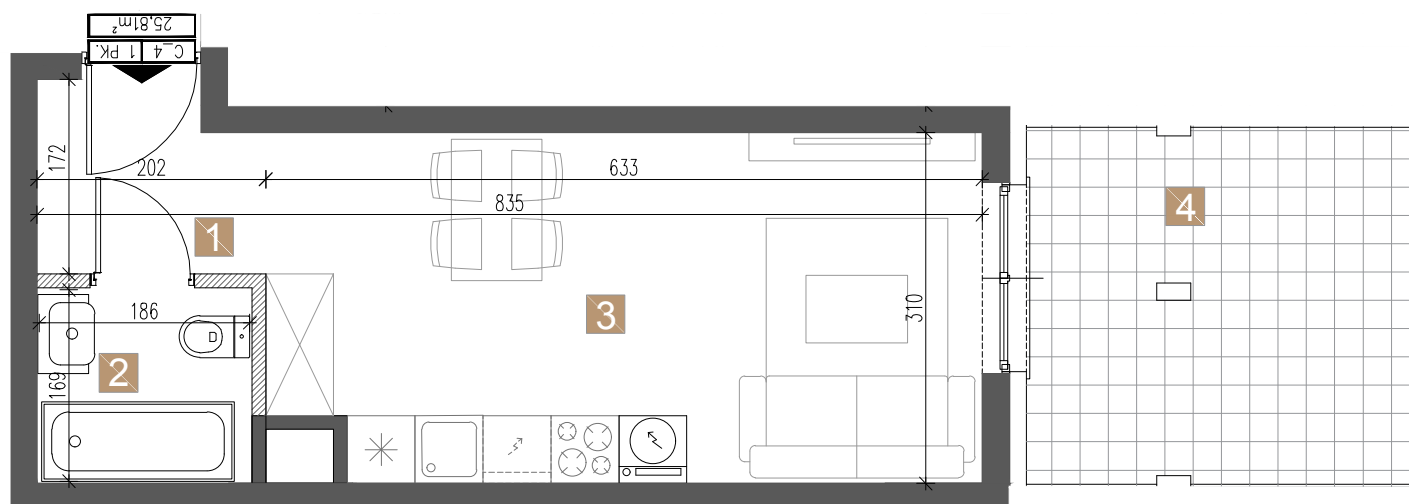

### LOKALIZACJA LOKALU W BUDYNKU

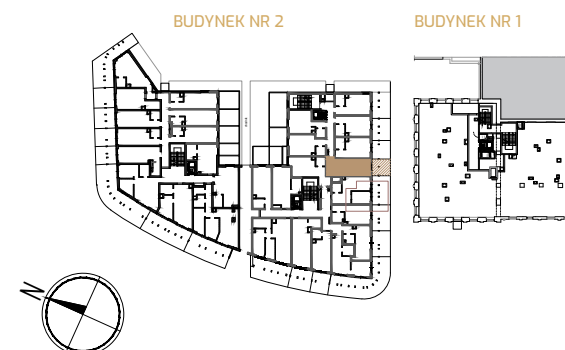

#### INFORMACJA:

1. ZESTAWIENIE POWIERZCHNI UŻYTKOWYCH POSZCZEGÓLNYCH POMIESZCZEŃ PODANO NA PODSTAWIE PROJEKTU BUDOWLANEGO. WIELKOŚĆ OKIEN, UMIEJSCOWIENIE KANAŁÓW I LOKALIZACJA PODŁĄCZEŃ POD URZĄDZENIA SANITARNE ITD. MOGĄ ULEĆ NIEWIELKIM ZMIANOM W TRAKCIE PROCESU BUDOWLANEGO. OBLICZENIE POWIERZCHNI WYKONANO ZGODNIE Z ROZPORZĄDZENIEM MINISTRA TRANSPORTU, BUDOWNICTWA I GOSPODARKI MORSKIEJ Z DNIA 25.04.2019 R. W SPRAWIE SZCZEGÓŁOWEGO ZAKRESU I FORMY PROJEKTU BUDOWLANEGO (DZ. U. Z DNIA 27 KWIEŹNIA 2012)

2. WYPOSAŻENIE PRZYKŁADOWE. LOKAL BEZ WYPOSAŻENIA W WEWNĘTRZNA STOLARKĘ DRZWIOWĄ I ELEMENTY BIAŁEGO MONTAŻU. NIE STANOWI OFERTY HANDLOWEJ W ROZUMIENIU KODEKSU CYWILNEGO