



ELEKTROWNIA PARK
— RESIDENCE —


KARTA INFORMACYJNA LOKALU

MIESZKANIE NR D25
KONDYGNACJA +3
KLATKA D
POKOJE 1

przedpokój 1 5,20 m²
łazienka 2 4,23 m²
aneks kuchenny 3 9,92 m²
pokój dzienny 4 18,94 m²

powierzchnia pod ściankami
nadającymi się do demontażu 0,17 m²


powierzchnia lokalu 38,46 m²

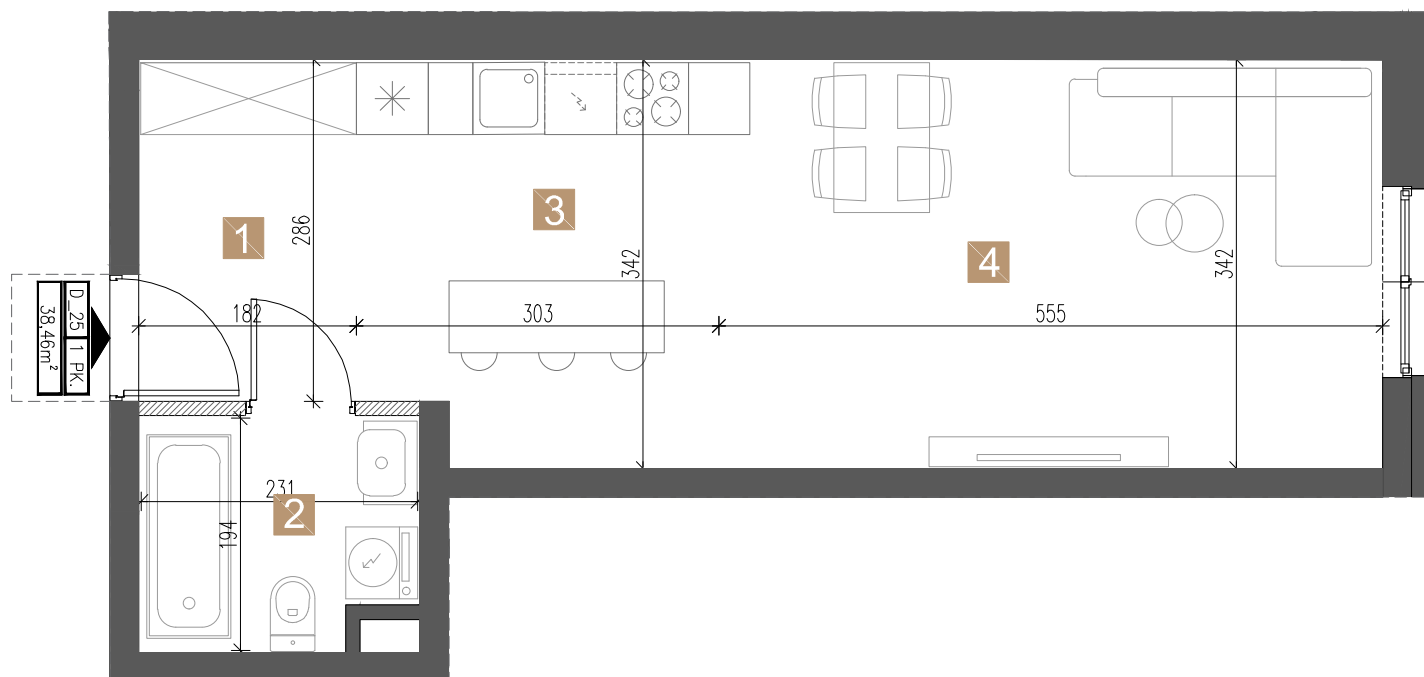

LOKALIZACJA LOKALU W BUDYNKU

BUDYNEK NR 2

BUDYNEK NR 1

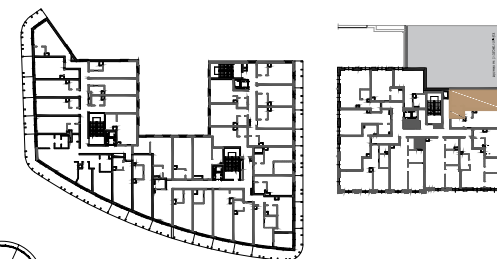

INFORMACJA:

1. ZESTAWIENIE POWIERZCHNI UŻYTKOWYCH POSZCZEGÓLNYCH POMIESZCZEŃ PODANO NA PODSTAWIE PROJEKTU BUDOWLANEGO. WIELKOŚĆ OKIEN, UMIEJSCOWIENIE KANAŁÓW I LOKALIZACJA PODŁĄCZEŃ POD URZĄDZENIA SANITARNE ITD. MOGĄ ULEĆ NIEWIELKIM ZMIANOM W TRAKCIE PROCESU BUDOWLANEGO. OBLICZENIE POWIERZCHNI WYKONANO ZGODNIE Z ROZPORZĄDZENIEM MINISTRA TRANSPORTU, BUDOWNICTWA I GOSPODARKI MORSKIEJ Z DNIA 25.04.2019 R. W SPRAWIE SZCZEGÓŁOWEGO ZAKRESU I FORMY PROJEKTU BUDOWLANEGO (DZ. U. Z DNIA 27 KWIEŹNIA 2012)

2. WYPOSAŻENIE PRZYKŁADOWE. LOKAL BEZ WYPOSAŻENIA W WEWNĘTRZNA STOLARKĘ DRZWIOWĄ I ELEMENTY BIAŁEGO MONTAŻU. NIE STANOWI OFERTY HANDLOWEJ W ROZUMIENIU KODEKSU CYWILNEGO